


ebene 5

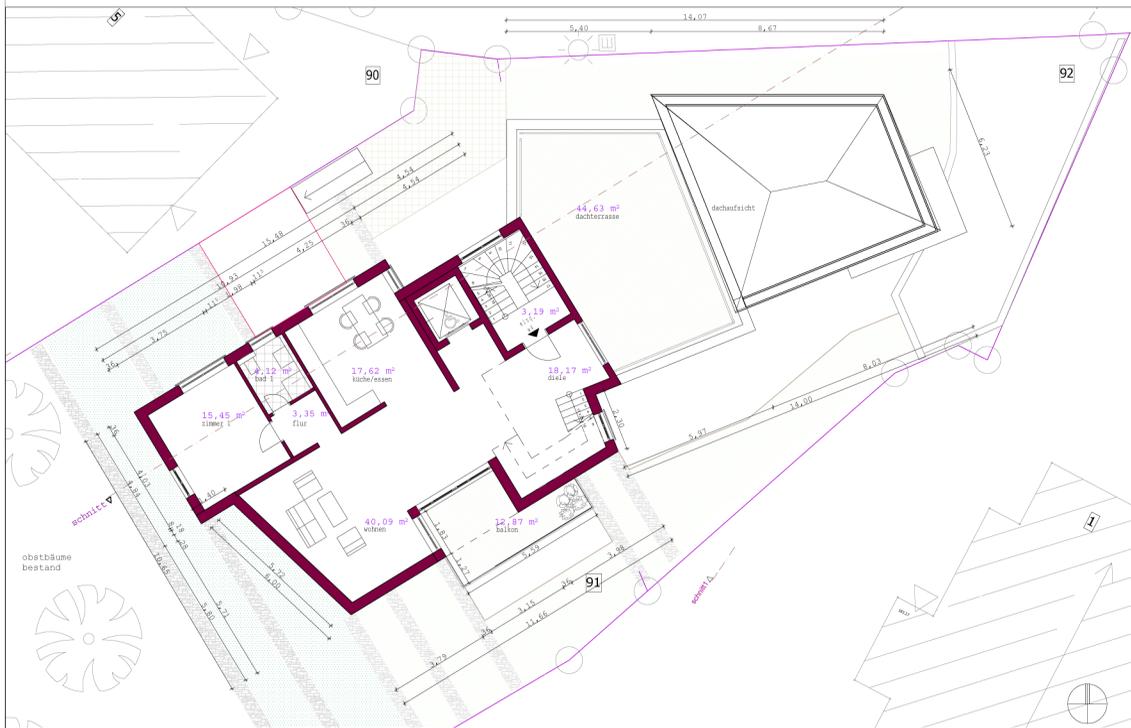

ebene 4

ALLE MASSE SIND AM BAU VERANTWORTLICH ZU PRÜFEN


2. Änderung zum bauantrag 14.02.08
Aktenzeichen 0080 1460/300/L1

NO	DATUM
16	
15	
14	
13	
12	
11	
10	
9	
8	
7	
6	
5	
4	
3	
2	
1	
0	




PROJEKT
wohnen am klosterplatz
neubau eines wohnhauses

WOHNUNGSTYP




PLATZ
ebene 4+5

MASSSTAB
1:100

DATE
24.02.2010

BLATT
145

BLATT
DA 4

